

חוק התכנון והבנייה, התשכ"ה - 1965

תכנית מתאר מקומית

מס' 427-0471987

איחוד שטחי מבני ציבור -
גבעת שמואל שינוי תכניות
ממ/3075/19 ו-ממ/3154

תשריט מצב מוצע גיליון 1 מתוך 1

מחוז	מרכז
מרחב תכנון מקומי	גבעת שמואל
רשות מקומית	גבעת שמואל
ישוב	גבעת שמואל

תכנית בסמכות	מקומית
איחוד וחלוקה	איחוד לאט חלוקה בהסכמת כל הבעלים בכל תחום התכנית/בחלק מתחום התכנית
היתרים או הרשאות	תכנית שמכוחה ניתן להוציא היתרים או הרשאות
מונה תדפיס התשריט	8
מועד הפקה	01/11/2016
שטח התכנית	23.53 דונם
אישורים	קנה מידה 1:500

שמות*

מגיש התכנית	רשות מקומית תאגיד: עיריית גבעת שמואל
עורך ראשי	דניאל בן-שטר תאגיד: טי.בי.אס בע"מ
יזם	רשות מקומית תאגיד: עיריית גבעת שמואל

בעלי עניין בקרקע*

בעלות רשות מקומית	תאגיד: עיריית גבעת שמואל
-------------------	--------------------------

טבלת גושים וחלקות*

מספר גוש	כל הגוש	מספר חלקות בשלמותן	מספר חלקות בחלקיתן
6369	חלק	297	27-28,32,34-36,38-39,41

* הרשימה המלאה מפורטת בהוראות התכנית / בהודעה שפורסמה בעיתונות וברשומות

הריני מצהיר בזאת כי המפה הטופוגרפית/המצבית המהווה רקע לתכנית זו, נערכה על ידי ביום 09.10.2016 והיא הוכנה לפי הוראות נוהל מבא"ת ובהתאם להוראות החוק ולתקנות המודדים שבתוקף. דיוק הקו הכחול והקדסטרי: קו כחול (בלבד) ברמה אנליטית

שם המודד	טנטי ברני מודד מוסמך	570
מספר רשיון	חתימה	תאריך

מקרא



מבנים ומוסדות ציבור


קו-בנין

מידות

מקרא מפת מדידה

מבנה	שורת ביקורת כללית
צריף/סככה/תחנה	עמוד ככלי
אספלט	ארוז ככלי
אבן שפה	עמוד תאורה
דרר עפי	עמוד תקשורת
גדר חצי רשת	ע. חשמל עץ
גדר אבן/קיר	ע. חשמל בסוף
גדר אבן קיר אבן גדרו בסוף	ע. חשמל חבלה
שפת ואדי	ע.חשמל. דוית
מדרון עקיף שיפוע טבעי	שוחת גוב מים
עץ	שוחת כוץ
נקודת גובה אופיינית	שוחת ניקוד
קו גובה משני (0.5 מ' עד 5.0 מ')	גוב תחשורת
קו גובה ראשי (5.0 מ' עד 10 מ')	

תרשים התמצאות - קנ"מ 1:12000

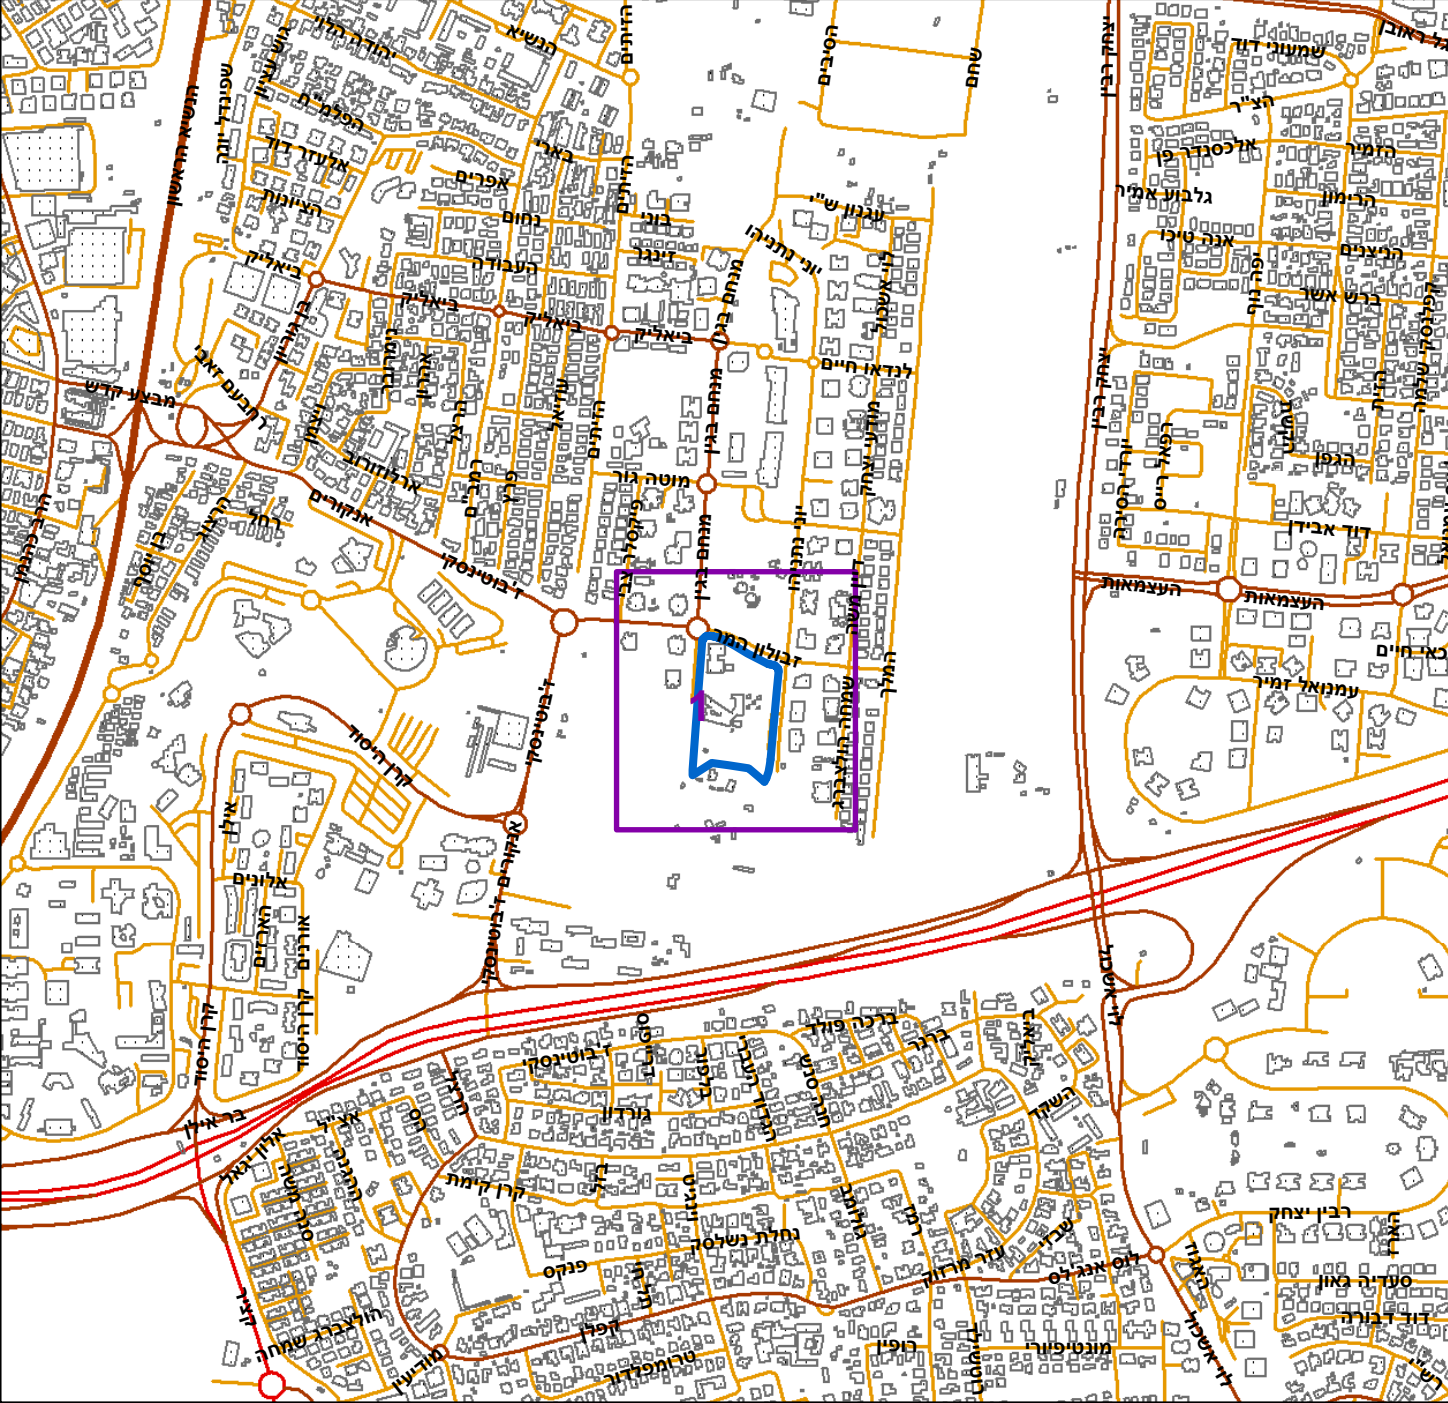

תרשים סביבה - קנ"מ 1:3000



0 5 10 20 30 40 מטר