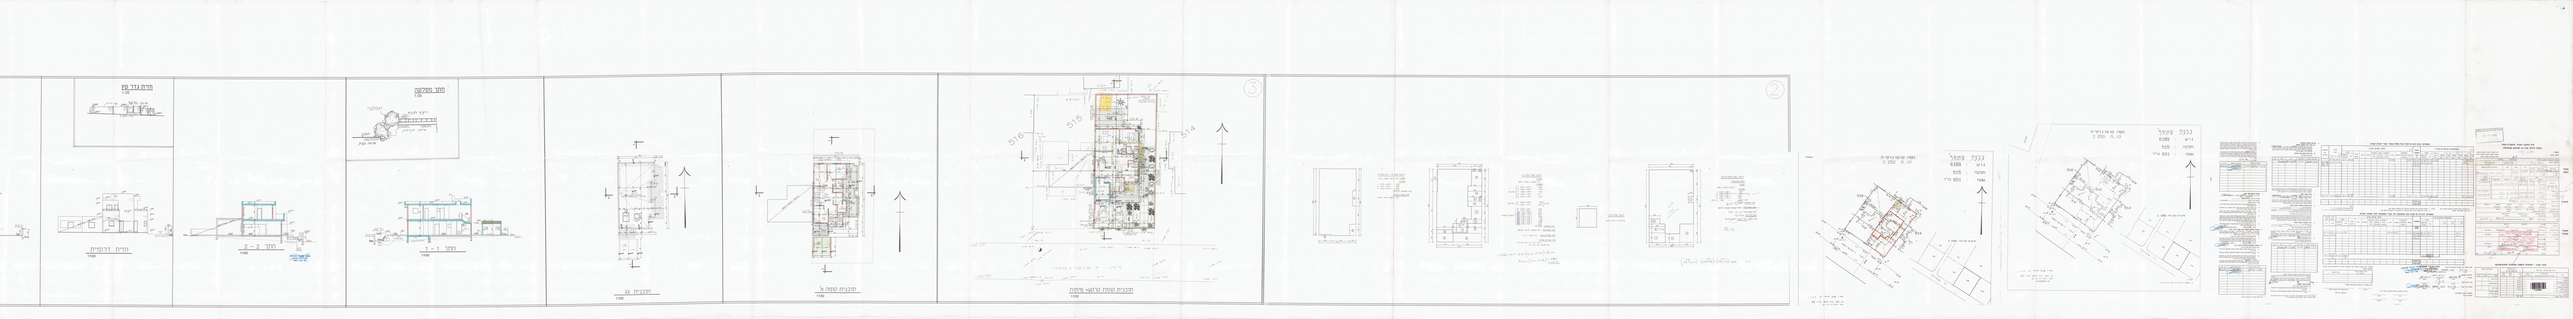
חתך מפגשה
1:50
חתך גדר עץ
1:50
חתך 1 – 1
1:100
חתך 2 – 2
1:100
חזית דרומית
1:100
תוכנית גג
1:100
תוכנית קומה א'
1:100
תוכנית קומת קרקע- מימוש
1:100
2
3
גבעת עקבי
גוש 6389
חלקה 515
שטח 1,920 מ"ר
מפת סקר עם גבולות
1:250
מפת סקר עם גבולות
1:250
גבעת עקבי
גוש 6389
חלקה 515
שטח 1,920 מ"ר

חתך קירות מגן
1:20

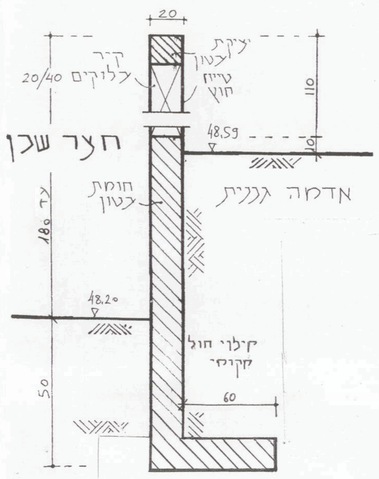

חתך גדר עץ
1:20

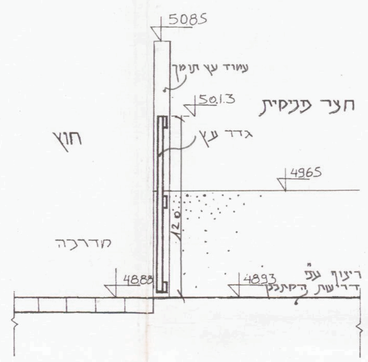

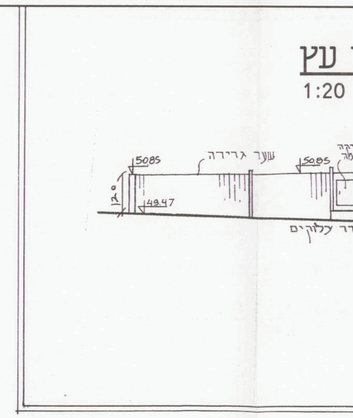

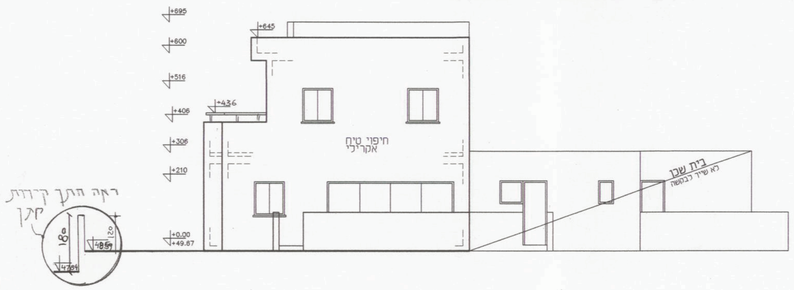

חזית צפונית
1:100

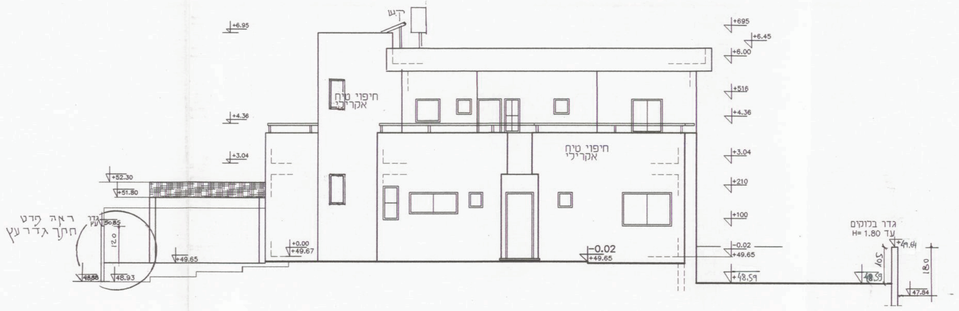

חזית מזרחית
1:100

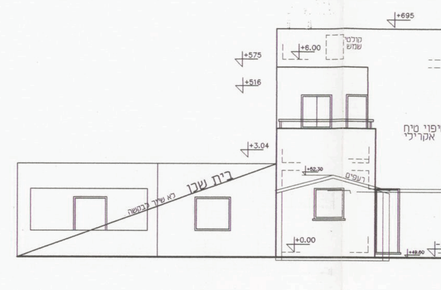

חזית דרומית
1:100