מגרש - מצב קיים
מגרש - מצב מוצע
מגרש - מצב קיים
מגרש - מצב מוצע
חישוב שטחים - מרתף 3-
קנ"מ 1:200
חישוב שטחים - מרתף 2-
קנ"מ 1:200
חישוב שטחים - מרתף 1-
קנ"מ 1:200
חישוב שטחים - קומת קרקע
קנ"מ 1:200
חישוב שטחים - קומה טיפוסית
קנ"מ 1:200
חישוב שטחים - קומה גגונים
קנ"מ 1:200
בניין 1 - חישוב שטחים
קנ"מ 1:200
בניין 1 - חישוב שטחים - קומות 3-4, 6-8
קנ"מ 1:200
בניין 1 - חישוב שטחים - קומה 7
בניין 2 - חישוב שטחים
קנ"מ 1:200
בניין 3
בניין 2
בניין 1

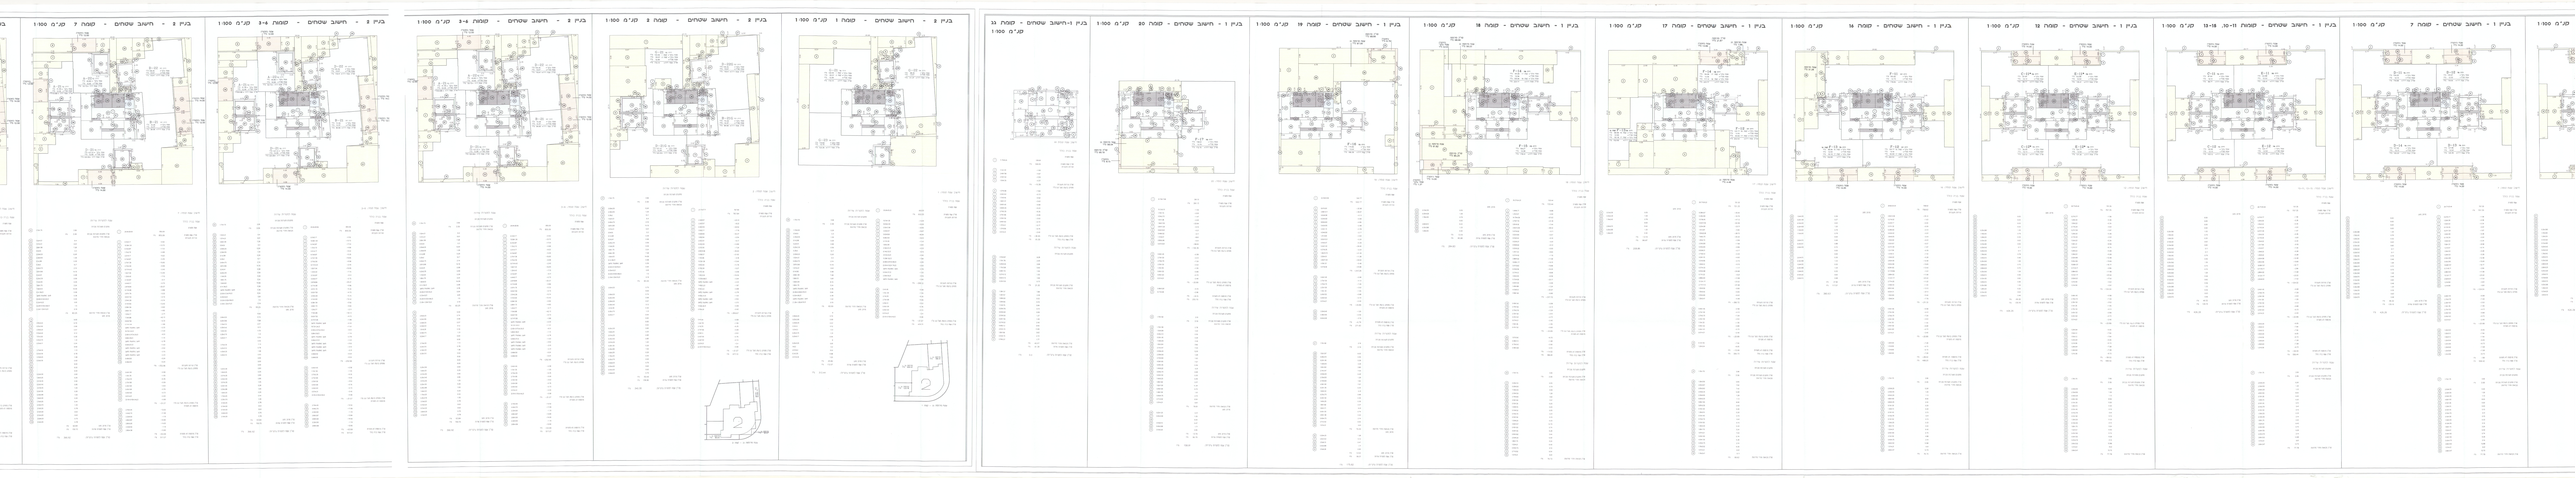
בניין 1 - חישוב שטחים - קומה 1 קנ"מ 1:100
בניין 1 - חישוב שטחים - קומה 2 קנ"מ 1:100
בניין 1 - חישוב שטחים - קומה 3 קנ"מ 1:100
בניין 1 - חישוב שטחים - קומה 4-6 קנ"מ 1:100
בניין 2 - חישוב שטחים - קומה 1 קנ"מ 1:100
בניין 2 - חישוב שטחים - קומה 2 קנ"מ 1:100
בניין 2 - חישוב שטחים - קומה 3 קנ"מ 1:100
בניין 2 - חישוב שטחים - קומה 4-6 קנ"מ 1:100
בניין 2 - חישוב שטחים - קומה 7 קנ"מ 1:100
בניין 1+2 - חישוב שטחים - קומה 1 קנ"מ 1:100
בניין 1 - חישוב שטחים - קומה 2 קנ"מ 1:100
בניין 1 - חישוב שטחים - קומה 3 קנ"מ 1:100
בניין 1 - חישוב שטחים - קומה 4 קנ"מ 1:100
בניין 1 - חישוב שטחים - קומה 5 קנ"מ 1:100
בניין 1 - חישוב שטחים - קומה 6 קנ"מ 1:100
בניין 1 - חישוב שטחים - קומה 7 קנ"מ 1:100
בניין 1 - חישוב שטחים - קומה 8 קנ"מ 1:100
בניין 1 - חישוב שטחים - קומות 9, 10 קנ"מ 1:100
בניין 1 - חישוב שטחים - קומה 11 קנ"מ 1:100
בניין 1 - חישוב שטחים - קומה 12 קנ"מ 1:100
בניין 1 - חישוב שטחים - קומה 13 קנ"מ 1:100
בניין 1 - חישוב שטחים - קומה 14 קנ"מ 1:100
בניין 1 - חישוב שטחים - קומה 15 קנ"מ 1:100
בניין 1 - חישוב שטחים - קומה 16 קנ"מ 1:100
בניין 1 - חישוב שטחים - קומה 17 קנ"מ 1:100
בניין 1 - חישוב שטחים - קומה 18 קנ"מ 1:100
בניין 1 - חישוב שטחים - קומה 19 קנ"מ 1:100
בניין 1 - חישוב שטחים - קומה 20 קנ"מ 1:100
בניין 1+2-חישוב שטחים - קומה 33 קנ"מ 1:100

בנין 3 - חישוב שטחים - קומה 1 קנ"מ 1:100

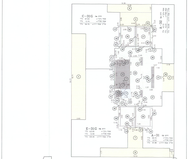

בנין 3 - חישוב שטחים - קומה 2 קנ"מ 1:100

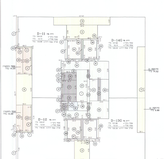

בנין 3- חישוב שטחים - קומות 3-4 קנ"מ 1:100

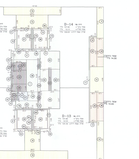

בנין 3 - חישוב שטחים - קומה 20 קנ"מ 1:100

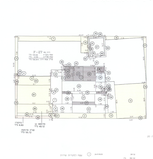

בנין 3-חישוב שטחים - קומה 33 קנ"מ 1:100

בנין 3 - חישוב שטחים - קומה 18 קנ"מ 1:100

בנין 3 - חישוב שטחים - קומה 19 קנ"מ 1:100

בנין 3 - חישוב שטחים - קומה 17 קנ"מ 1:100

בנין 3 - חישוב שטחים - קומה 16 קנ"מ 1:100

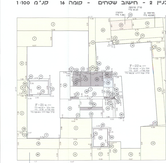

בנין 3 - חישוב שטחים - קומה 12 קנ"מ 1:100

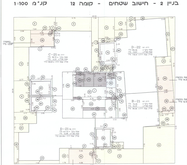

בנין 3 - חישוב שטחים - קומות 11-13,10-11 קנ"מ 1:100

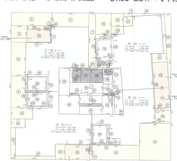

בנין 3 - חישוב שטחים - קומה 9 קנ"מ 1:100

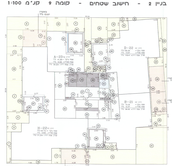

בנין 3 - חישוב שטחים - קומה 8 קנ"מ 1:100

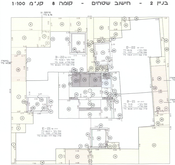

בנין 3 - חישוב שטחים - קומה 7 קנ"מ 1:100

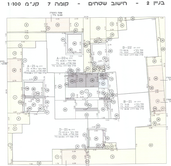

בנין 3 - חישוב שטחים - קומה 6 קנ"מ 1:100

1-200 SONG TOWERS תכניות מרתפים

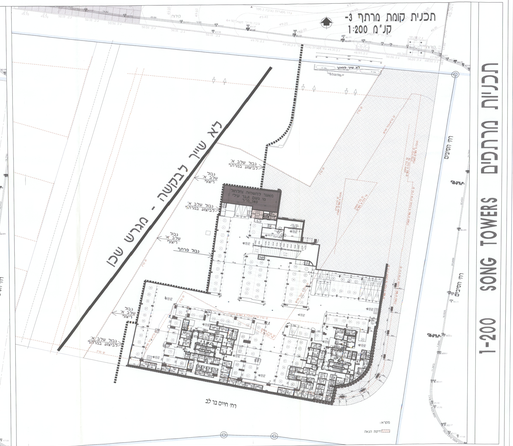

בניין 3- חישוב שטחים - קומת קרקע קנ"מ 1:100

בניין 3 - חישוב שטחים - קומת 1 קנ"מ 1:100

בניין 3- חישוב שטחים - קומת 2 קנ"מ 1:100

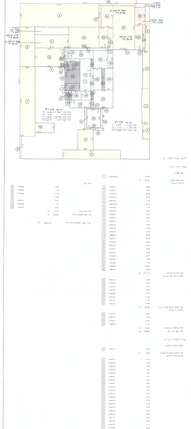

בניין 3 - חישוב שטחים - קומות 3-5 קנ"מ 1:100

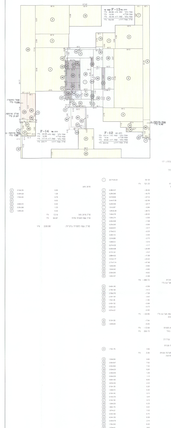

בניין 3- חישוב שטחים - קומת 6 קנ"מ 1:100

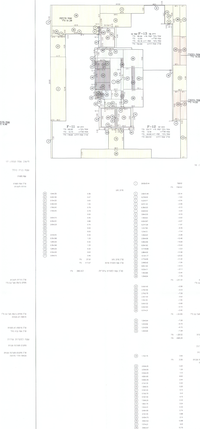

בניין 3 - חישוב שטחים - קומות 7-9 קנ"מ 1:100

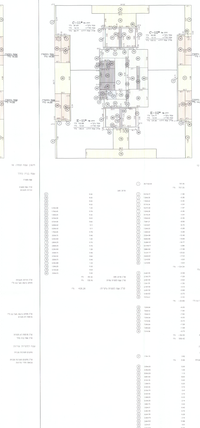

בניין 3 - חישוב שטחים - קומות 10-11, 13-16 קנ"מ 1:100

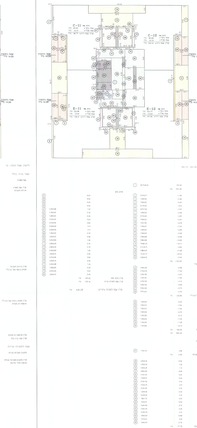

בניין 3 - חישוב שטחים - קומת 12 קנ"מ 1:100

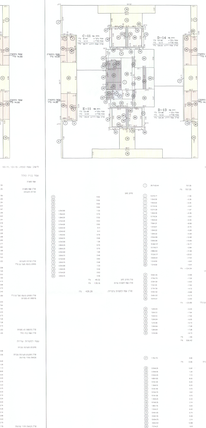

בניין 3- חישוב שטחים - קומת 17 קנ"מ 1:100

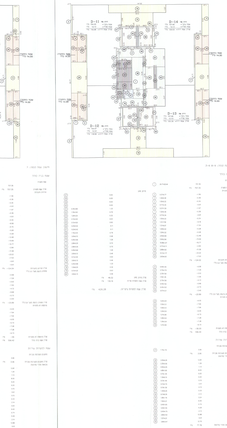

בניין 3- חישוב שטחים - קומת 18 קנ"מ 1:100

בניין 3 - חישוב שטחים - קומת 19 קנ"מ 1:100

בניין 3 - חישוב שטחים - קומת 20 קנ"מ 1:100

בניין 3-חישוב שטחים - קומת גג קנ"מ 1:100

תכנית קומת קרקע
קנ"מ 1:200

לא שייך לבקשה - מגרש שכן

לא שייך לבקשה - מגרש שכן

תכנית קומת גלריה
קנ"מ 1:200

לא שייך לבקשה - מגרש שכן

לא שייך לבקשה - מגרש שכן

תכנית קומה ראשונה
קנ"מ 1:200

לא שייך לבקשה - מגרש שכן

לא שייך לבקשה - מגרש שכן

תכנית קומת מרתף 1-
קנ"מ 1:200

לא שייך לבקשה - מגרש שכן

תכנית קומת מרתף 2-
קנ"מ 1:200

לא שייך לבקשה - מגרש שכן

שצפ

תכניות קרקע-גלריה-ראשונה SONG TOWERS 1-200

תכניות קרקע-גלריה-ראשונה SONG TOWERS 1-100

תכנית קומת ק
קנ"מ 1:100

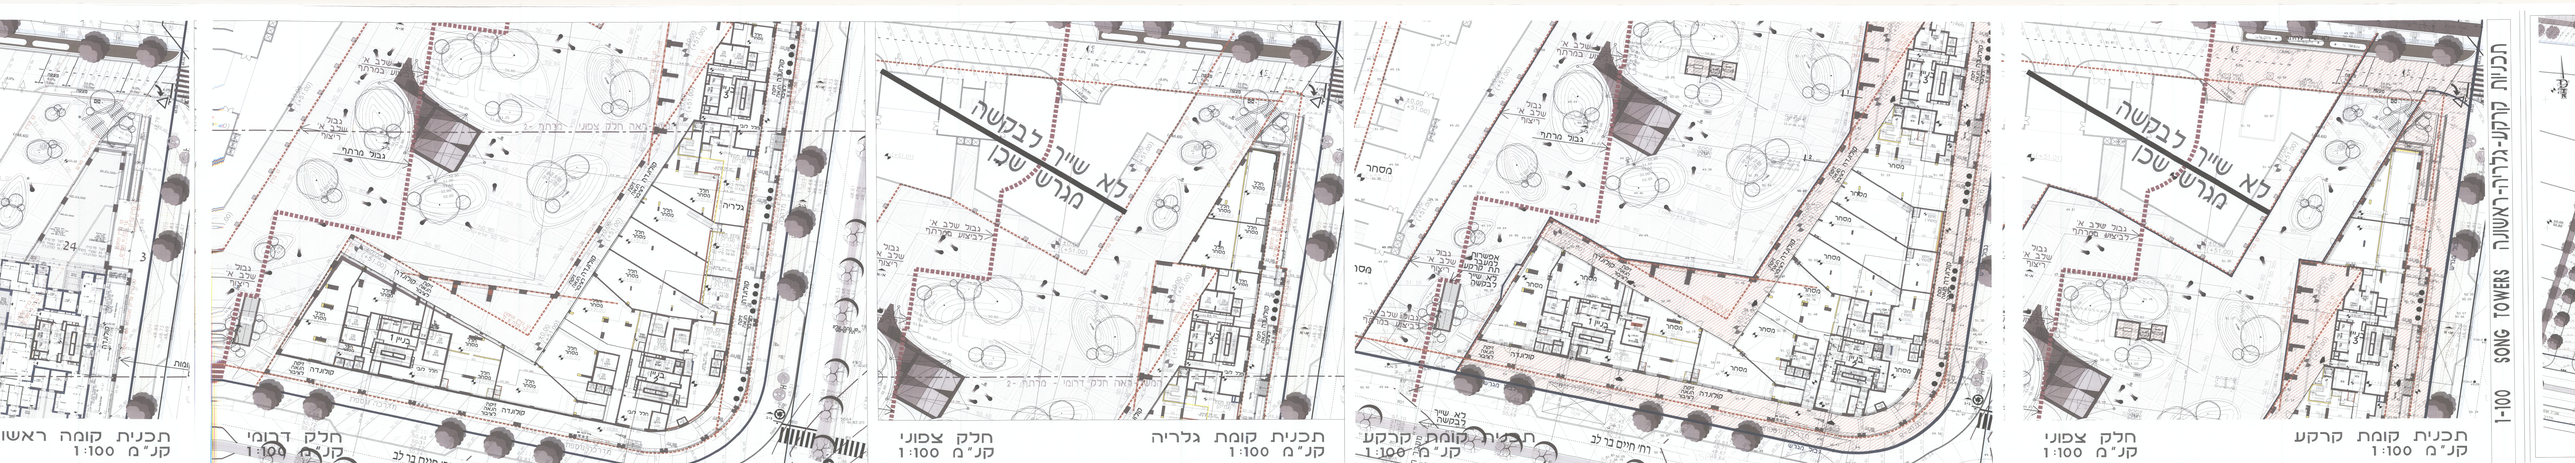
תכניות קומת קרקע-גלריה-ראשונה SONG TOWERS 1-100
לא שייך לבקשה
מגרש שכן
תכנית קומת קרקע
קנ"מ 1:100
חלק צפוני
קנ"מ 1:100
תכנית קומת גלריה
קנ"מ 1:100
חלק צפוני
קנ"מ 1:100
חלק דרומי
קנ"מ 1:100
תכנית קומה ראשו
קנ"מ 1:100

לא שייך לבקשה
מגרש שכן
קומות
קומות
קומות

בניין 3

1:100

תכנית קומה 1 קנ"מ 1:100

תכנית קומה מאגר מים קנ"מ 1:100

תכנית קומה 20 קנ"מ 1:100

תכנית קומה 18 קנ"מ 1:100

תכנית קומה 16 קנ"מ 1:100

תכנית קומה 11-10 13-18 קנ"מ 1:100

תכנית קומה גג עליון קנ"מ 1:100

תכנית קומה גג טכני קנ"מ 1:100

תכנית קומה 19 קנ"מ 1:100

תכנית קומה 17 קנ"מ 1:100

תכנית קומה 12 קנ"מ 1:100

בניין 2

1:100

תכנית קומה גג מאגר מים קנ"מ 1:100

תכנית קומה 20 קנ"מ 1:100

תכנית קומה 19 קנ"מ 1:100

תכנית קומה גג עליון קנ"מ 1:100

תכנית קומה גג טכני קנ"מ 1:100

תכנית קומה 8 קנ"מ 1:100

תכנית קומה 9 קנ"מ 1:100

תכנית קומות 6-3 קנ"מ 1:100

תכנית קומה 7 קנ"מ 1:100

תכנית קומה 1 קנ"מ 1:100

תכנית קומה 2 קנ"מ 1:100

חתך ב-ב' 1:100

חתך א-א' 1:100

תכנית קומה 1 קנ"מ 1:100

תכנית קומה 2 קנ"מ 1:100

תכנית קומות 3, 4, 6, 8 קנ"מ 1:100

תכנית קומות 5, 9 קנ"מ 1:100

תכנית קומה 7 קנ"מ 1:100

תכנית קומות 10, 11, 13, 14, 15 קנ"מ 1:100

תכנית קומה 12 קנ"מ 1:100

תכנית קומה 16 קנ"מ 1:100

תכנית קומה 17 קנ"מ 1:100

תכנית קומה 18 קנ"מ 1:100

תכנית קומה 19 קנ"מ 1:100

תכנית קומה 20 קנ"מ 1:100

תכנית קומה גג טכני קנ"מ 1:100

תכנית קומה גג עליון קנ"מ 1:100

תכנית קומה מאגר מים קנ"מ 1:100

חזית צפונית - מבט מהכיכר קנ"מ 1:200

חזית דרומית - רחוב בר-לב קנ"מ 1:200

חזית מזרחית - רחוב הסיבים קנ"מ 1:200

חזית דרומית פנימית - רחוב בר-לב קנ"מ 1:200

חזית מזרחית פנימית - רחוב הסיבים קנ"מ 1:200

פרט עקרוני חתך ו-1 דרך לובי בניין ג. ודירת ממגרים
קנ"מ 1:100

פרט עקרוני חתך דרך מסחר וגינה מעל
חלל טכני למסחר קנ"מ 1:100

פרט עקרוני חתך דרך פיר מ"א מהתחיון
חלל טכני למסחר קנ"מ 1:100

פרט מפלי מפתחי כניסה קרקע נכנס

חתך ב-ב קנ"מ 1:200

קנ"מ 1:200

חתך ד-ד קנ"מ 1:200

בניין 1

בניין 3

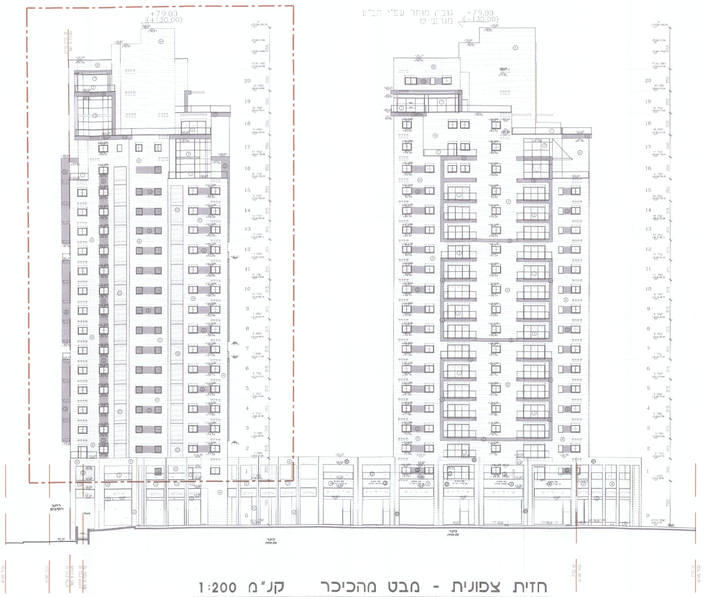

חזית צפונית - מבט מהכיכר קנ"מ 1:200

בניין 1

בניין 3

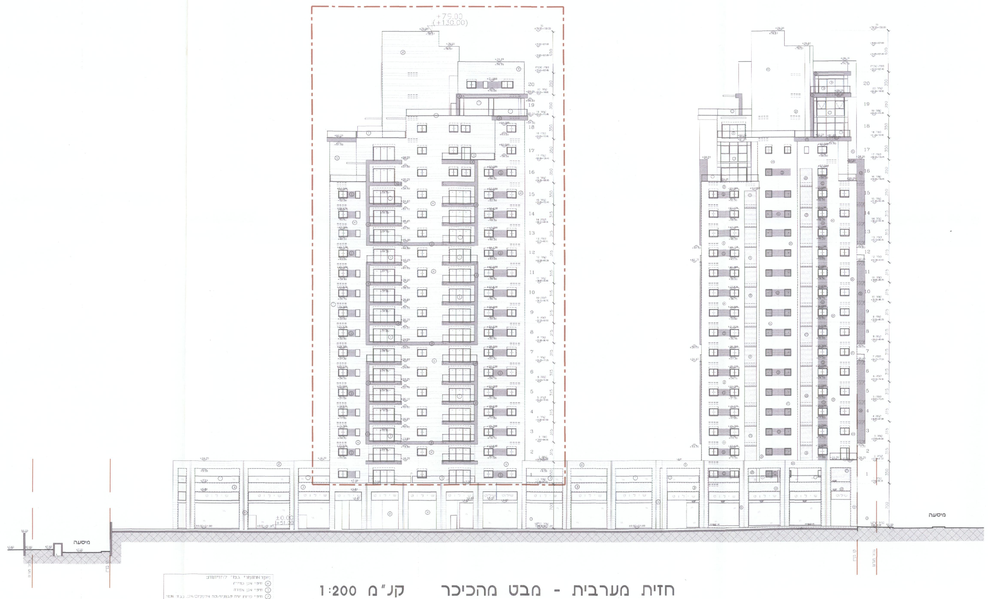

חזית מערבית - מבט מהכיכר קנ"מ 1:200