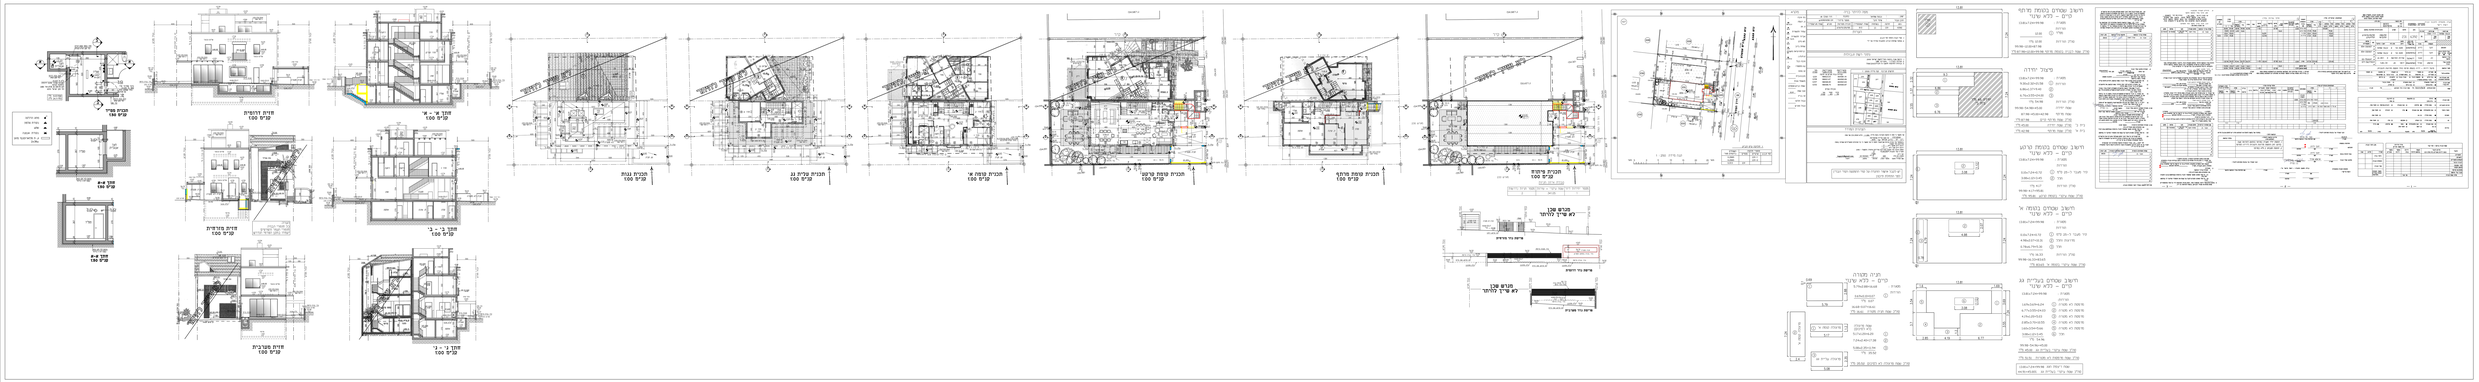
חתך א – א'
1:100
חתך ב – ב'
1:100
חתך ג – ג'
1:100
